

注: 1) 本图的知识产权属于“广东九艺装饰设计工程有限公司”, 任何人不得模仿或抄袭;
(2) 所有标注尺寸以现场测量为准, 施工者须按工地实际尺寸进行施工。

Note: (1) This drawing is property of "GUANG DONG JIU YI Decoration design engineering co.LTD", anybody don't copy.
(2) All dimensions following the site, contractor must be check the mersu-remant.

REVISION	DATE
修改	日期


PROJECT
工程名称:

广州期货右万科
中心南塔6层

DRAWING TITLE
制图项目:

平面方案布置图

COMPERE	设计总监: 钟国明
DESIGNER	设计师: 钟国明
APPROVED	审核: 梅冰
PROOFREAD	校对: 黄喜祥
DRAWN	制图: 李祚晖
MAPAREA	图幅: A2
JOB NO.	SCALE 比例: 1:50
项目编号:	DATE 日期: 2021.07.30
DWG NO.	图纸编号: 05P03

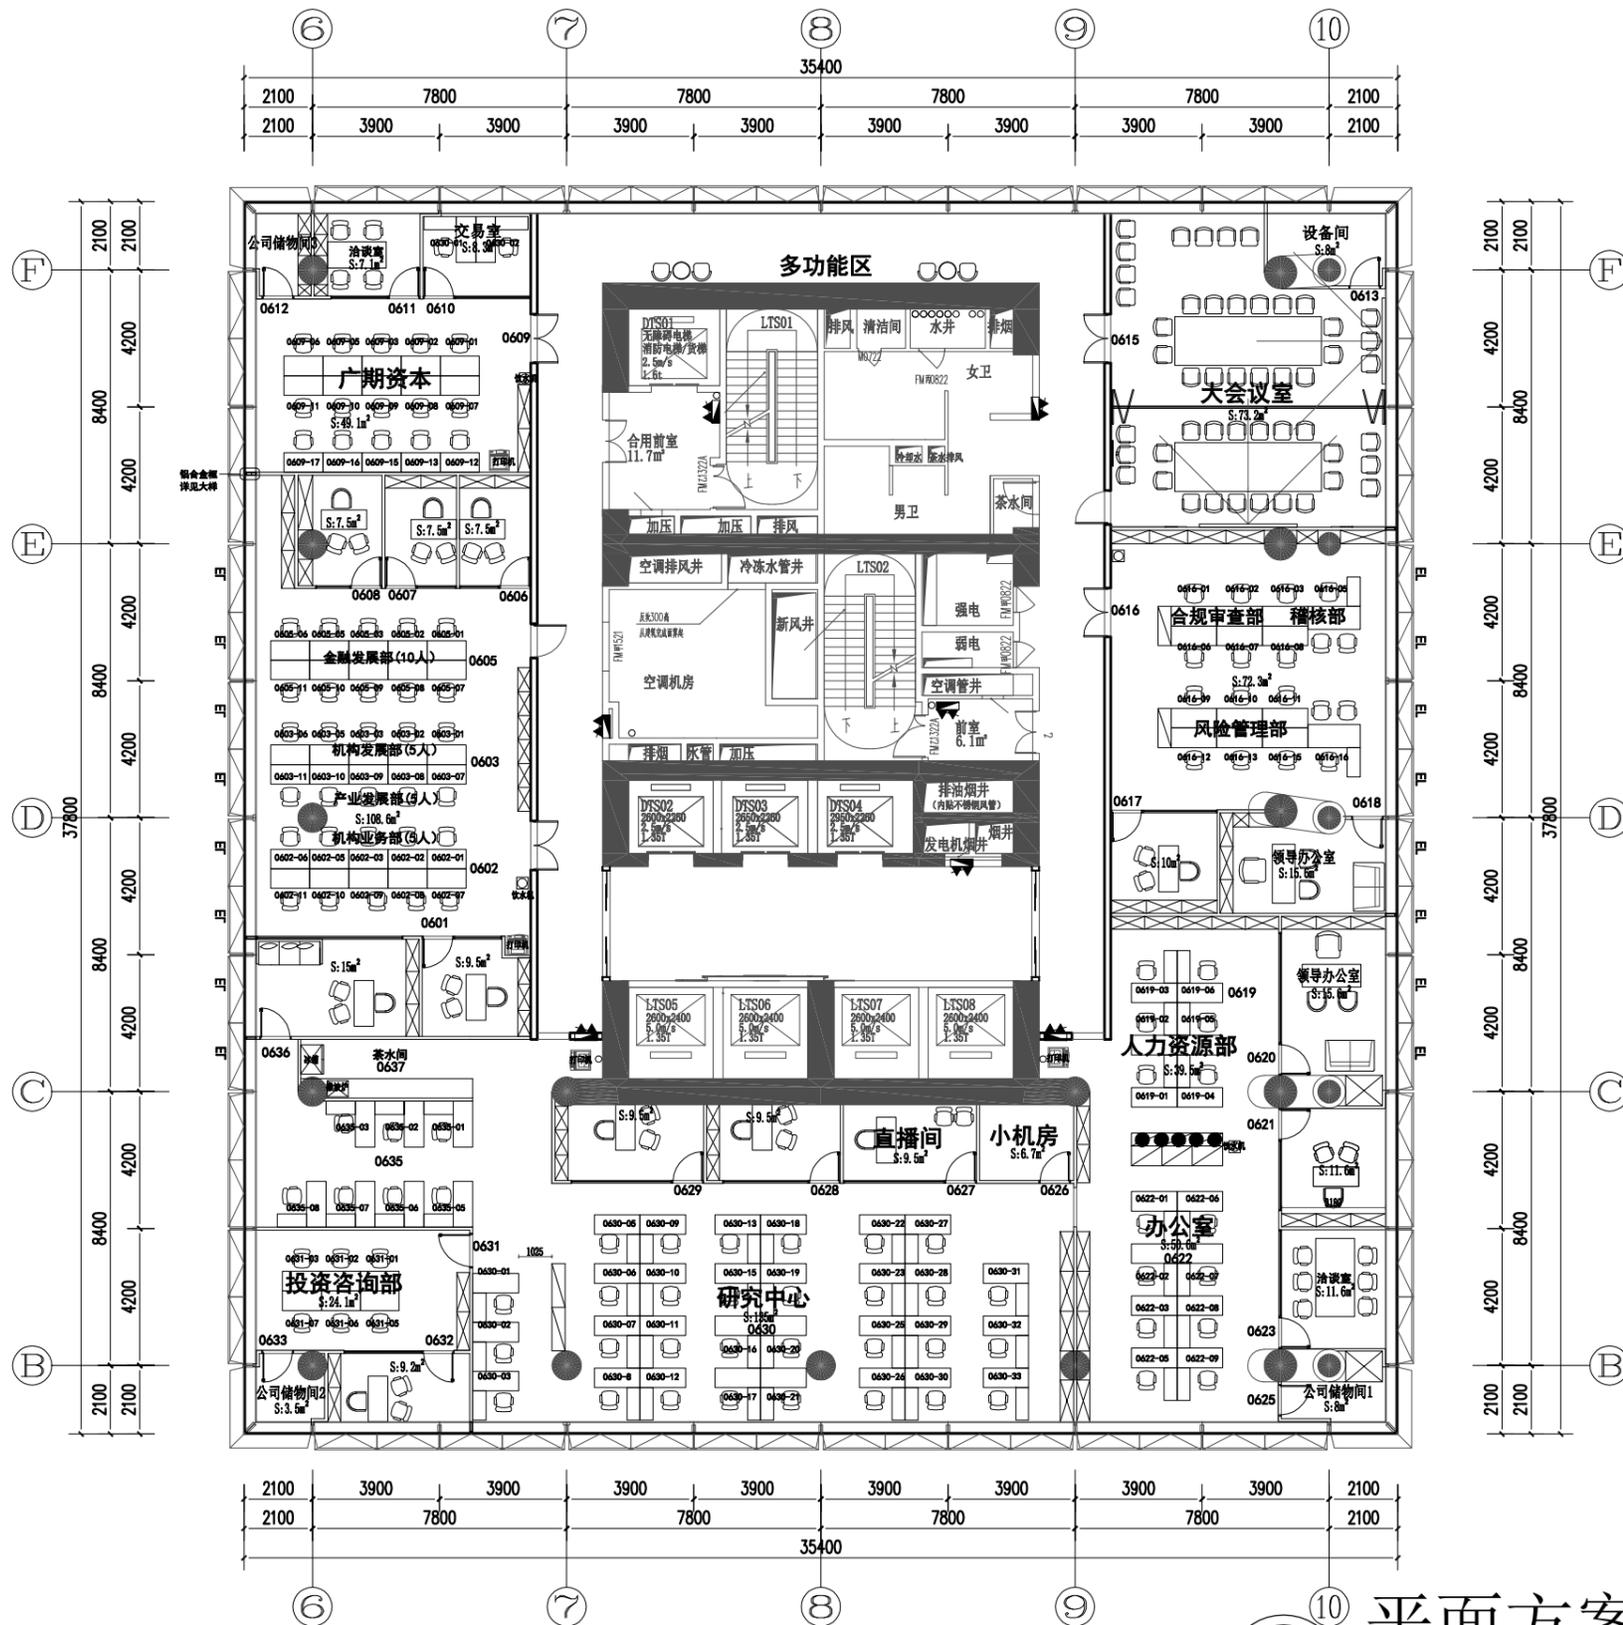

平面方案布置图 1:150

注: 1) 本圖的知識產權屬於“广东九艺装饰设计工程有限公司”, 任何人不得模仿或抄襲;
 (2) 所有標註尺寸以現場測量為準, 施工者須按工地實際尺寸進行施工。

Note: (1) This drawing is property of "GUANG DONG JIU YI Decoration design engineering co.LTD", anybody don't copy.
 (2) All dimensions following the site, contractor must be check the mersu-remet.

REVISION	DATE
修改	日期


PROJECT
 工程名称:

广州期货寺右万科
 中心南塔6层

DRAWING TITLE
 制图项目:

平面尺寸图

COMPERE	设计总监: 钟国明
DESIGNER	设计师: 钟国明
APPROVED	审核: 梅冰
PROOFREAD	校对: 黄喜祥
DRAWN	制图: 李祚晖
MAPAREA	SCALE 图幅: A2 比例: 1:150
JOB NO.	DATE 项目编号: 日期: 2021.07.30
DWG NO.	图纸编号: 05P09

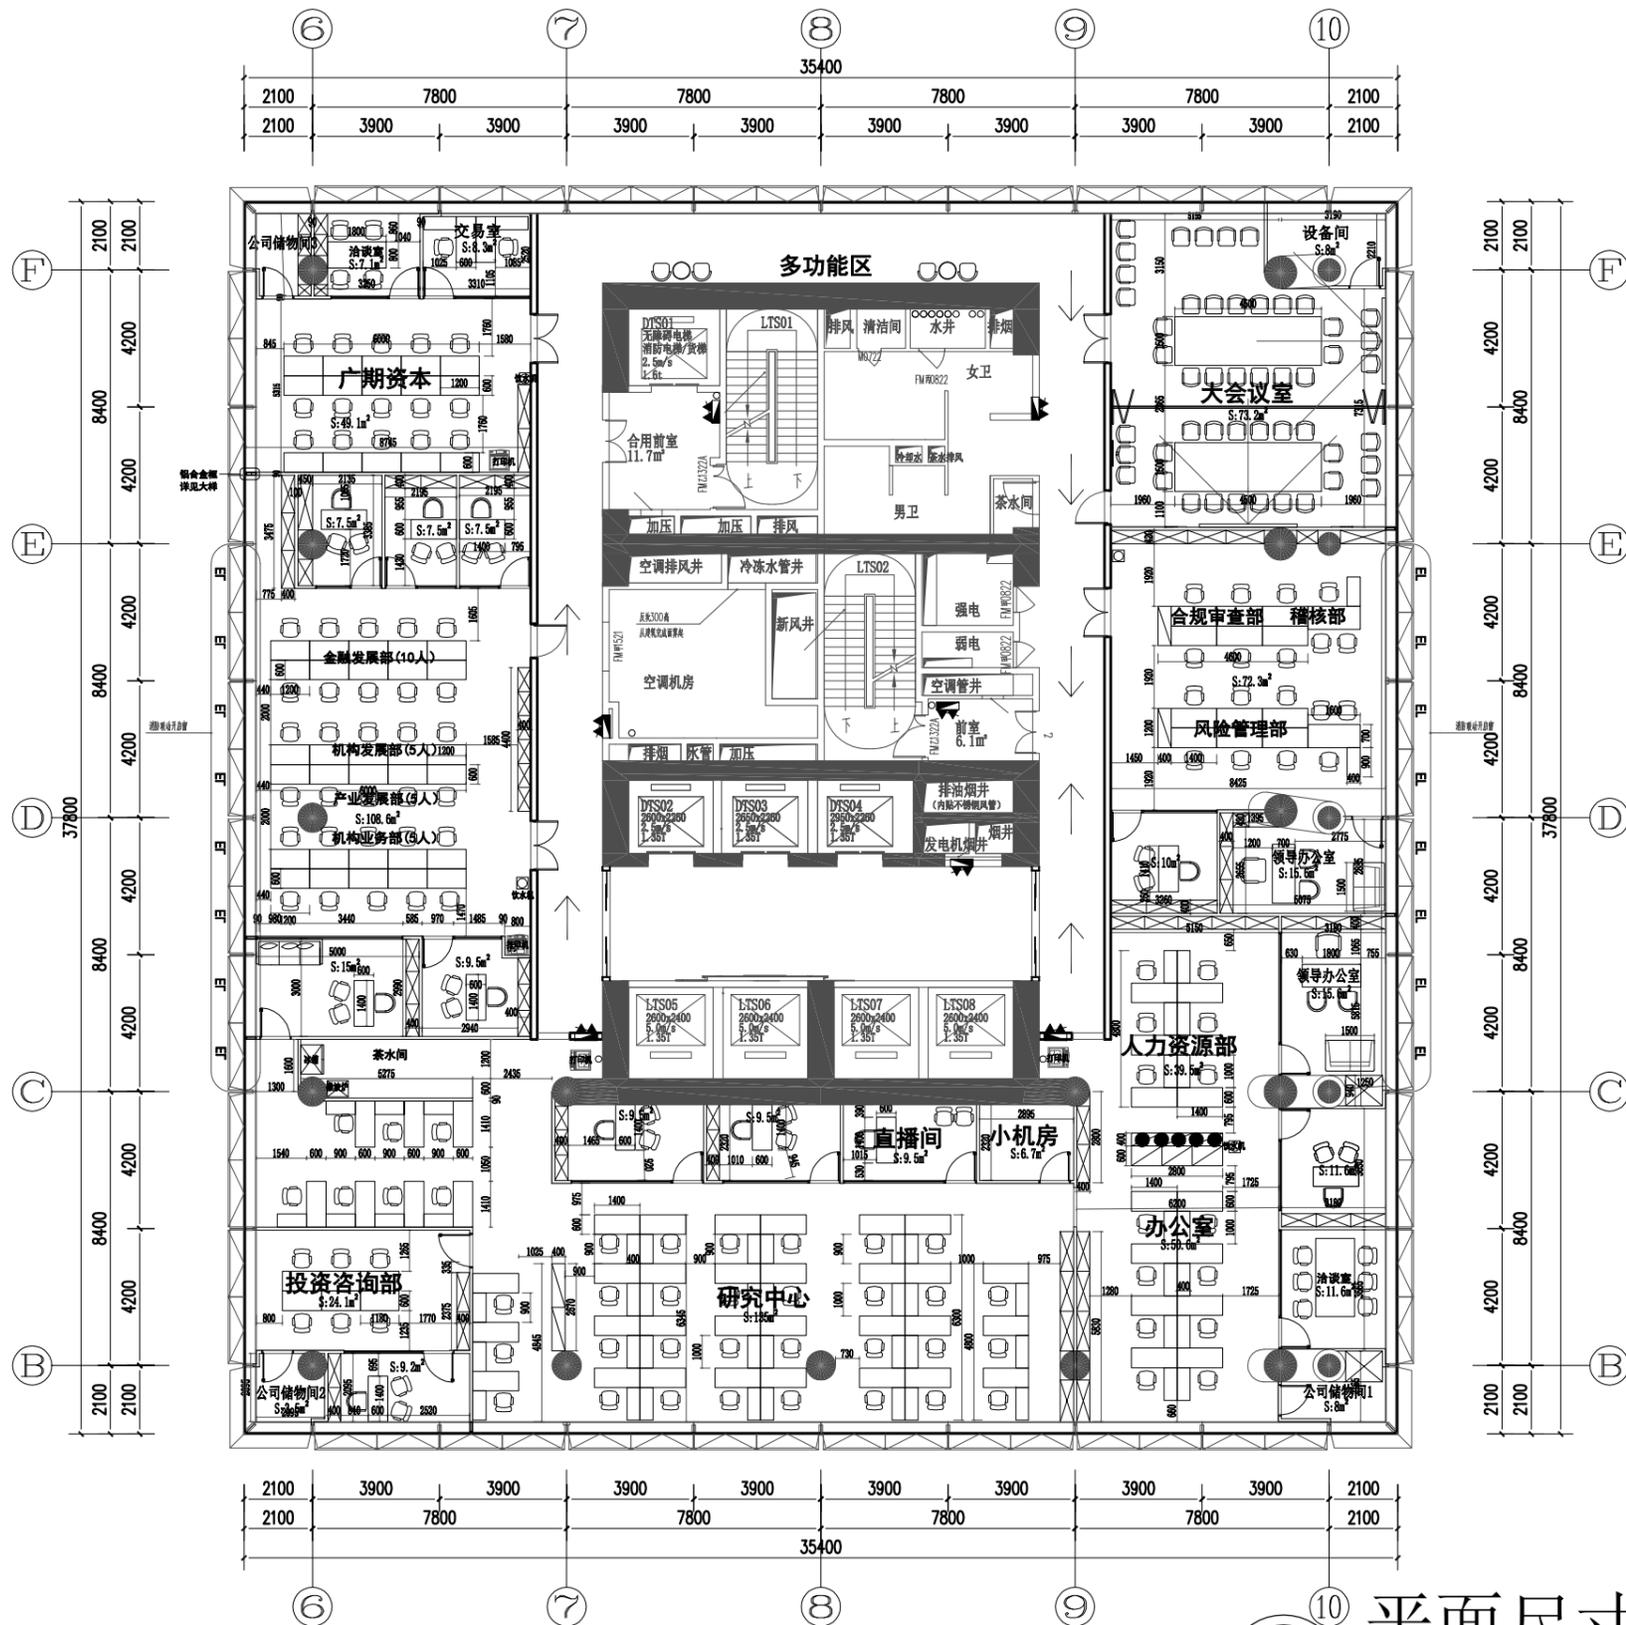

平面尺寸图

1:150