



广东九鼎装饰设计工程有限公司
GUANGDONG JIUJI DESIGN ENGINEERING CO., LTD.
CENTER OF BUILDING DESIGN
电话: 020-64693888 84694481

注: (1) 本图的知识产权属于“九鼎”设计, 未经许可, 任何人不得复制或抄袭;
(2) 所有标注尺寸均按建筑图为准, 施工时按工程图为准进行施工。


Note: (1) This drawing is property of JIUJI DESIGNER STUDIO.
anybody don't copy.
(2) All dimensions following the site contractor must be check the next-visit.

REVISION	DATE
修改	日期

PROJECT
工程名称:
广州期货寺右万
科中心北塔30层
01、04单元
DRAWING TITLE
标题图目:
平面方案布置

平面方案布置

DESIGNER 钟国明
DESIGNER 钟国明
APPROVED 钟水
CHECKED 黄嘉祥
DRAWN 杨嘉斌
SCALE 1:150
DATE 2021-06-02
JOB NO. 日期: 2021-06-02
DMS NO. 图纸编号: PC3

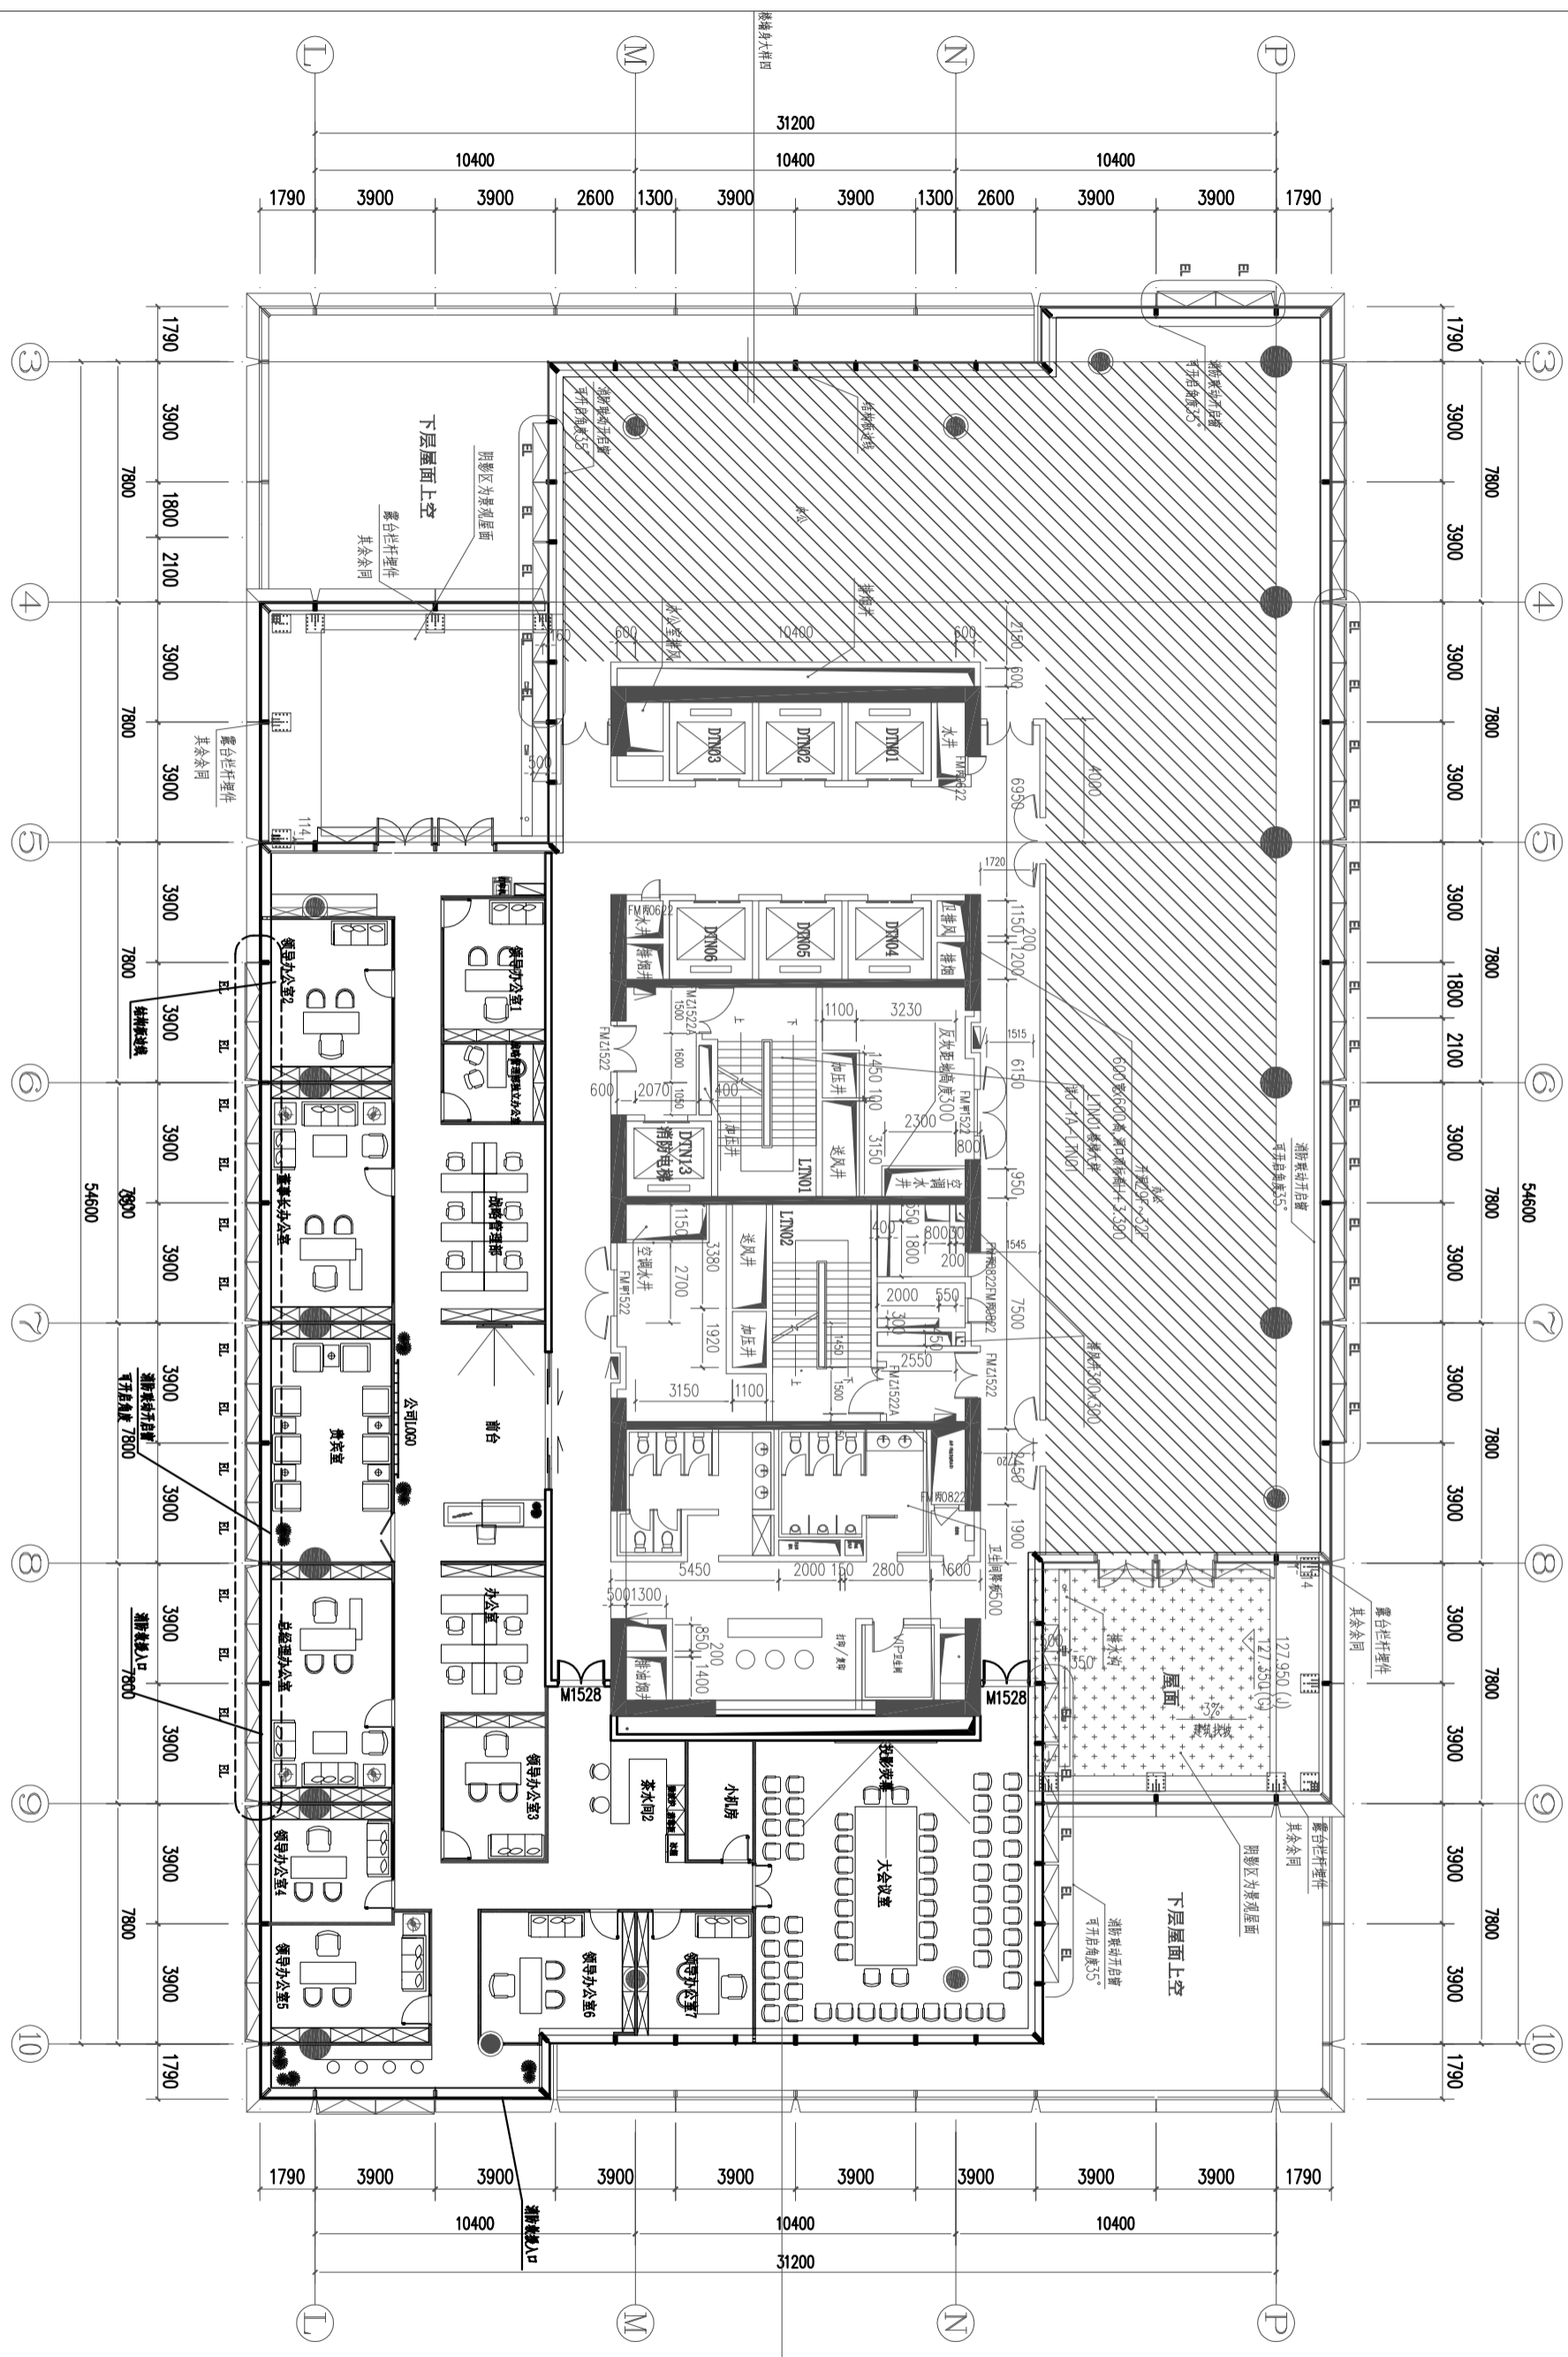

平面方案布置 1:150